

Mod.H1 – Progetto di taglio ordinario

Mod.H1		SPAZIO RISERVATO ALL'UFFICIO DISTRETTUALE FORESTALE PIANO: 198 (2018-2027) PROGETTO n.: 198/2020/5 ANNO: 2020 Suppletivo al n.
---------------	---	--

Il presente progetto di taglio è stato effettuato su richiesta di COMUNE DI SEGONZANO visto il pedilista della contrassegnatura, effettuata nel bosco denominato **Vallon - bostrico post Vaia** per l'utilizzazione di prodotti legnosi ad uso **Uso Commercio**, in conto ripresa **2020** da effettuare nell'area riportata nella cartografia 1:10000 allegata.

Il bosco oggetto dell'intervento è

<input checked="" type="checkbox"/> SOGGETTO A PIANIFICAZIONE	Codice Piano: 198 Denominazione Piano: COMUNE SEGONZANO Numero Particelle: 44
<input type="checkbox"/> NON SOGGETTO A PIANIFICAZIONE	

Descrizione del bosco e criteri di assegnazione

piante colpite da bostrico a seguito di schianti Vaia
--

Modalità di esbosco:

con linea di gru a cavo

Il progetto di taglio è coerente con:

l'autorizzazione per _____ di data _____.

ovvero, il richiedente è tenuto, ai fini autorizzatori e prima dell'inizio dei lavori, ad effettuare:

- Segnalazione certificata di inizio attività al Servizio Foreste e fauna, a 0 gg.(art.25, DPP 8/2011)
- Segnalazione certificata di inizio attività al Servizio Foreste e fauna, a 30 gg (art.18, DPP 8/2011)
- Richiesta di autorizzazione al Servizio Foreste e fauna (art.17, DPP 8/2011)

A tal fine il presente progetto di taglio è coerente con:

- le indicazioni e lo stato di attuazione del piano di gestione forestale
- le disposizioni forestali di cui al DPP 14 aprile 2011, n.8-66/Leg

Le piante contrassegnate con martello forestale risultano nelle seguenti classi diametriche:


SPECIE	15	20	25	30	35	40	45	50	55	60	65	70	75	80	85
Abete rosso	-	10	17	19	25	36	24	19	34	6	6	2	-	-	-
Abete bianco	-	-	-	-	-	-	-	-	-	-	-	-	-	-	-
Larice	-	-	-	-	-	-	1	1	-	-	-	-	-	-	-
Pino silvestre	-	-	-	-	-	-	-	-	-	-	-	-	-	-	-
Pino cembro	-	-	-	-	-	-	-	-	-	-	-	-	-	-	-
Faggio	-	-	-	-	-	-	-	-	-	-	-	-	-	-	-
Pino nero	-	-	-	-	-	-	-	-	-	-	-	-	-	-	-
Altre latifoglie	-	-	-	-	-	-	-	-	-	-	-	-	-	-	-
TOTALI		10	17	19	25	36	25	20	34	6	6	2			

Mod.H1 – Progetto di taglio ordinario

Il volume e la resa probabile delle piante martellate di diametro superiore a 17,5 cm, valutata con smussatura delle due estremità dei tronchi da opera nella misura massima di cm per testata si stima essere il seguente:

Specie legnosa	Piante (n)	Volume tar. assegnato (m ³)	Volume tar. presunto (m ³)	Legname da opera presunto (m ³)	Combustibile Presunto(t)
Abete rosso	198	315,96	-	218	59
Abete bianco	-	-	-	-	-
Larice	2	3,21	-	2	1
Pino silvestre	-	-	-	-	-
Pino nero	-	-	-	-	-
Pino cembro	-	-	-	-	-
Faggio	-	-	-	-	-
Altre latifoglie	-	-	-	-	-
TOTALI	200	319	-	220	60

Le piante destinate al taglio portano impresso sulla ceppaia il segno del martello forestale. L'impronta del martello è la seguente. Il segno del martello, posto ai piedi della pianta, deve rimanere ben visibile e non essere alterato o distrutto per poterlo riconoscere facilmente ad ogni controllo.

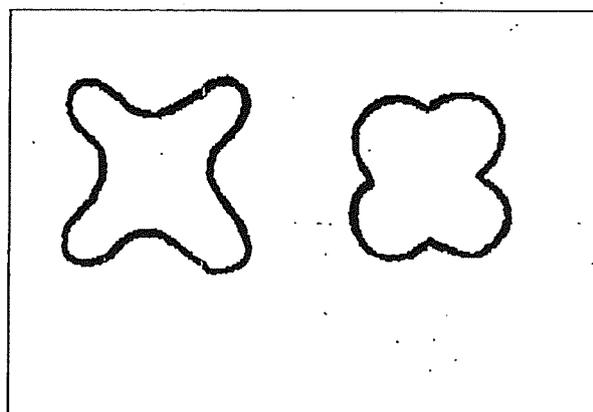

Il volume delle piante di diametro inferiore a 17,5 cm si stima essere il seguente

Specie legnosa	Legname da opera presunto (m ³)	Combustibile Presunto(t)
Abete rosso	-	-
Abete bianco	-	-
Larice	-	-
Pino silvestre	-	-
Pino nero	-	-
Pino cembro	-	-
Faggio	-	-
Altre latifoglie	-	-
Querce	-	-
Castagno/Robinia	-	-
Carpino/Orniello	-	-
TOTALI	-	-

Il volume tariffario assegnato ammonta a 319 (di cui stanghe 0) m³, di cui ai fini della ripresa della fustaia 319 m³

La superficie totale interessata dal taglio ammonta ad ha 2,5 di cui - ha ai fini della ripresa del ceduo.

Mod.H1 – Progetto di taglio ordinario

- Restano escluse dal taglio tutte le piante resinose e le matricine dei turni precedenti non martellate, nonché numero /ha nuovi allievi segnati al fusto e alla radice con tinta di colore.
- Restano esclusi dal taglio pure tutti i polloni delle essenze di aventi a m dalla loro inserzione sulla ceppaia, un diametro inferiore ai cm.
- Nell'area percorsa dall'assegno sono state contrassegnate piante con una lettera P che andranno lasciate a corredo del bosco per motivi ambientali.
- Altre modalità di contrassegnatura:
- L'utilizzazione non potrà essere iniziata prima dell'avvenuta consegna del bosco alla ditta utilizzatrice da parte del proprietario. Di tale consegna andrà redatto apposito verbale.
- Il taglio delle piante, l'allestimento e l'esbosco degli assortimenti legnosi dovranno essere effettuati entro la data prevista dal verbale di consegna del lotto e comunque non oltre il 31 / 12 / 2025, data di scadenza del presente progetto.
- Per motivi di carattere ambientale legate alla presenza di le utilizzazioni dovranno essere sospese dal al
- L'accantonamento, ai sensi dell'art.91 bis della L.P.11 del 23 maggio 2007, viene calcolato in € 264,00 (duecentosessantaquattro/00), pari al 10% del valore stimato del lotto
- L'utilizzazione del legname e della legna deve essere in ogni caso eseguita nel rispetto del Capitolato d'Oneri adottato dall'Ente venditore, se attivato.
- Altre prescrizioni:

STIMA PREZZO DI MACCHIATICO

Il prezzo di macchiatico del lotto viene stimato in Euro **12,00** al m³ per il legname ed Euro alla t per la legna, per un valore complessivo del lotto di euro 2640,00.

Il lotto è riferibile al parametro 1.

CARATTERIZZAZIONE DELL'INTERVENTO ⁽¹⁾

Area	Motivazioni	Formazione	Struttura / Governo	Trattamento	Superficie (ha)	Volume ⁽²⁾ (m ³ tar)
1	26	14	04	32	2,5	315
				Totale	2,5	315

⁽¹⁾ = vedi codifica a pag. 4

⁽²⁾ = da valorizzare qualora le motivazioni siano riconducibili a perturbazioni naturali

Allegati:

<input checked="" type="checkbox"/>	Cartografia in scala 1:10.000 dell'area percorsa dal lotto con riporto del particellare forestale o fondiario.
<input checked="" type="checkbox"/>	n 1 Piedilista di cubatura (Mod.H3)
<input checked="" type="checkbox"/>	Scheda di sintesi (Mod.H4, solo per proprietà pianificate)
<input type="checkbox"/>	Studio di incidenza (solo per interventi soggetti a valutazione di incidenza)
<input type="checkbox"/>	Altro:

Luogo Trento, li 25 / 11 / 2020



IL DIRETTORE DELL'UFFICIO
- dott. Danilo Brusca -

TIMBRO E FIRMA DEL TECNICO

Mod.H1 – Progetto di taglio ordinario


ASSORTIMENTAZIONE STIMATA (valutazione fatta a soli fini statistici)

Specie legnosa	Totale legname da opera Presunto	Travame/Paleria grossa	Tronchi o tondo da sega	Altri assortimenti	Legna per uso energetico
Abete rosso	218	-	218	-	59
Abete bianco	-	-	-	-	-
Larice	2	-	2	-	1
Pino silvestre	-	-	-	-	-
Pino nero	-	-	-	-	-
Pino cembro	-	-	-	-	-
Faggio	-	-	-	-	-
Altre latifoglie	-	-	-	-	-
Querce	-	-	-	-	-
Castagno/Robinia	-	-	-	-	-
Carpino/Orniello	-	-	-	-	-
Totale	220	-	220	-	60

Totale legname da opera presunto= A+B+C; A= Legname da travatura; B= Bottoli, Tronchi da sega, Assortimento unico, Imballaggi, Bore; C= Punta e scarti, paleria, sottomisure, non assegnato;
Legna per uso energetico=D (totale combustibile presunto: legna da ardere, cippato)


CODIFICA CARATTERIZZAZIONE DELL'INTERVENTO

MOTIVAZIONI	FORMAZIONI	STRUTTURA/GOVERNO	TRATTAMENTI
01.UTILIZZ.ORDINARIA	01.LECCETA	01. NOVELLETO	11. SFOLLAMENTO
02.INTERV.COLTURALE	02.ORNO-OSTRIO-QUERCETO	02. SPESSINA	12. DIRADAMENTO
03.MIGLIORAMENTO AMB.	03.QUERCO-CARPINETO	03. PERTICAIA	
PERTURBAZ. ANTROPICHE	04.ROVERETO-CASTAGNETO-ROBINIETO	04. ADULTO	21. TAGLIO DI CURAZIONE
11.TRASF.AGRARIA	05.ACERO-FRASSINETO-TIGLIETO	05. MATURO	22. DIRADO SELETTIVO
12.ESPANS. INSEDIAMENTI	06.FORMAZIONI TRANSITORIE	06. STRAMATURO	
13.IMPIANTI E PISTE DA SCI	07.PINETA DI PINO SILVESTRE	07. BIPLANO	31. TAGLIO A FESSURE
14.REALIZZ.STRADE O RETI	08.PINETA DI PINO NERO	08. MULTIPLANO	32. TAGLIO A BUCHE
15.MANUT.STRADE O RETI	09.FAGGETA	09. GOVERNO MISTO	
16. MANUTENZIONE ALVEI	10.ABIETETO	10. CEDUO A REGIME	41. T.SUCC. PERFEZ.
17.ALTR. PERT.ANTROPICHE	11.MUGHETA	11. CEDUO DA CONVERTIRE	
PERTURBAZIONI NATURALI	12.ONTANETA	12. CEDUO IN CONVERSIONE	51. TAGLIO DI SGOMBERO
21. INCENDI	13.PECCETA ALTO MONT. O SUBALPINA	13. CEDUO FUORI TURNO	52. TAGLIO MARGINALE
22.SCHIANTI DA VENTO	14.PECCETA MONTANA O SECONDARIA		
23.SCHIANTI DA NEVE	15.LARICI CEMBRETA		61. CEDUO MATRICINATO
24.VALANGHE	16.LARICETO SECONDARIO		62. CEDUO SEMPLICE
25.FRANE			63. CEDUO A STERZO
26.BOSTRICO			
27.ALTR. PATOLOGIE			71. CONV. A FUSTAIA
28.ALTR. PERT. NATURALI			72. CONV. A CEDUO
			81. TAGLIO A RASO

 


Mod.H3 – Piedilista di contrassegnatura


PROPRIETA' PARTICELLA N.		198/2020/5/1	DATA CONTRASSEGNAZIONE	19/11/2020	LOTTO 5		ANNO 2020											
		44	PROPRIETA'	COMUNE DI SEGONZANO	COD.PIANO	198	PIANO	COMUNE SEGONZANO										
SPECIE		Abete rosso		Abete bianco		Larice		Pino silvestre		Pino cembro		Faggio		Altre latifoglie		TOTALI		
Diam.	cl.	tariffa	volume mc.	n.piante	tariffa	volume mc.	n.piante	tariffa	volume mc.	n.piante	tariffa	volume mc.	n.piante	tariffa	volume mc.	n.piante	tariffa	volume mc.
15	0	-	-	-	-	-	-	-	-	-	-	-	-	-	-	0	-	0
20	1	10	2,53	-	-	-	-	-	-	-	-	-	-	-	-	10	-	2,53
25	2	17	7,73	-	-	-	-	-	-	-	-	-	-	-	-	17	-	7,73
30	3	19	13,54	-	-	-	-	-	-	-	-	-	-	-	-	19	-	13,54
35	4	25	25,48	-	-	-	-	-	-	-	-	-	-	-	-	25	-	25,48
40	5	36	49,11	-	-	-	-	-	-	-	-	-	-	-	-	36	-	49,11
45	6	24	41,78	-	-	1	1,43	-	-	-	-	-	-	-	-	25	-	43,21
50	7	19	40,75	-	-	1	1,78	-	-	-	-	-	-	-	-	20	-	42,53
55	8	34	87,54	-	-	-	-	-	-	-	-	-	-	-	-	34	-	87,54
60	9	6	18,21	-	-	-	-	-	-	-	-	-	-	-	-	6	-	18,21
65	10	6	21,17	-	-	-	-	-	-	-	-	-	-	-	-	6	-	21,17
70	11	2	8,12	-	-	-	-	-	-	-	-	-	-	-	-	2	-	8,12
75	12	-	-	-	-	-	-	-	-	-	-	-	-	-	-	0	-	0
80	13	-	-	-	-	-	-	-	-	-	-	-	-	-	-	0	-	0
85	14	-	-	-	-	-	-	-	-	-	-	-	-	-	-	0	-	0
TOTALE		198	315,96	-	2	3,21	-	-	-	-	-	-	-	-	-	200	-	319

 



1:10000

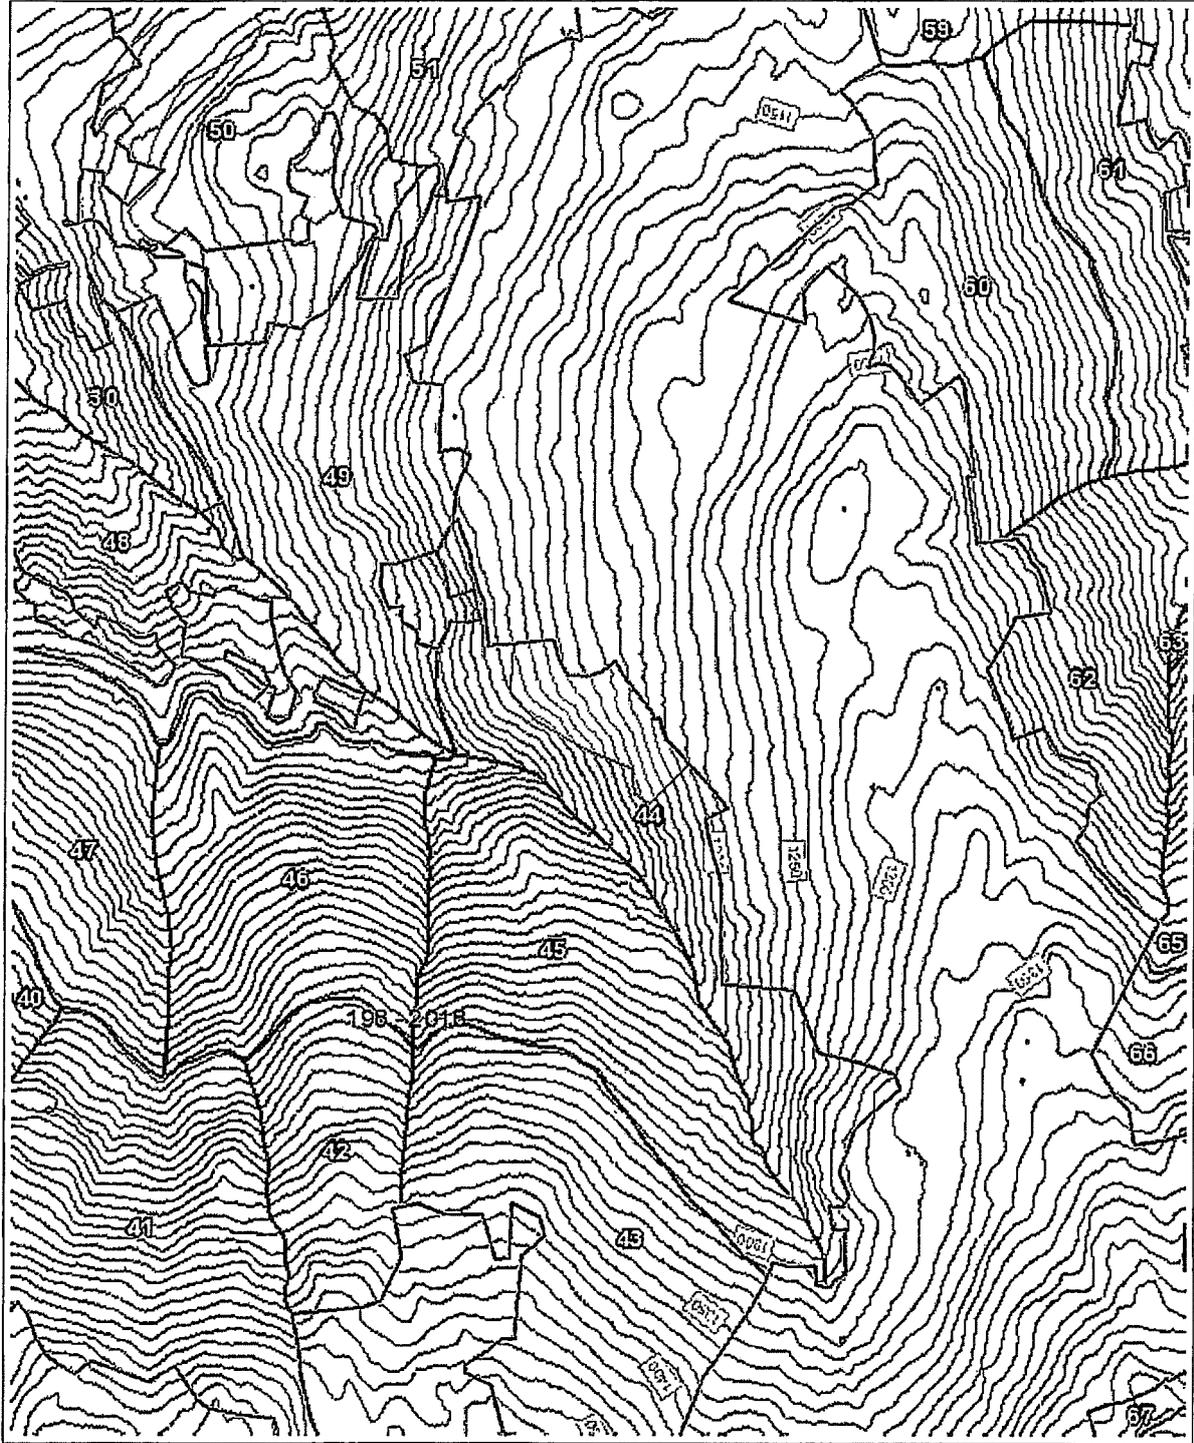

 

	voce	formula	u.m.	progetto di taglio/ allegato tecnico n. 198/2020/05
1	Volume tariffario		m ³	319
2	coeff. Ramosità			1,15
3	Volume dendrometrico (comprensivo della ramaglia)	1 x 2	m ³	367
4	coeff. Resa standard		%	75%
5	Volume netto commerciale	1 x 4	m ³	239
6	coeff. Sterico		mst/m ³	2,8
7	Peso per unità di volume (materiale fresco)		t/mst	0,28
8	Volume cippato minimo (da aggiungere alla voce 5)	(3-5) x 6	mst	357
9	Peso cippato minimo (materiale fresco)	8 x 7	t	100
10	Volume cippato massimo (nel caso tutto il materiale sia destinato a cippato)	3 x 6	mst	
11	Peso cippato massimo (materiale fresco)	10 x 7	t	



