


Mod.H1 – Progetto di taglio ordinario

Il volume e la resa probabile delle piante martellate di diametro superiore a 17,5 cm, valutata con smussatura delle due estremità dei tronchi da opera nella misura massima di cm per testata si stima essere il seguente:

Specie legnosa	Piante (n)	Volume tar. assegnato (m ³)	Volume tar. presunto (m ³)	Legname da opera presunto (m ³)	Combustibile Presunto(t)
Abete rosso	1	1,15	-	-	1
Abete bianco	-	-	-	-	-
Larice	290	131,82	-	99	15
Pino silvestre	134	67,49	-	47	9
Pino nero	7	5,37	-	4	1
Pino cembro	-	-	-	-	-
Faggio	-	-	-	-	-
Altre latifoglie	-	-	-	-	-
TOTALI	432	206	-	150	26

Le piante destinate al taglio portano impresso sulla ceppaia il segno del martello forestale. L'impronta del martello è la seguente. Il segno del martello, posto ai piedi della pianta, deve rimanere ben visibile e non essere alterato o distrutto per poterlo riconoscere facilmente ad ogni controllo.

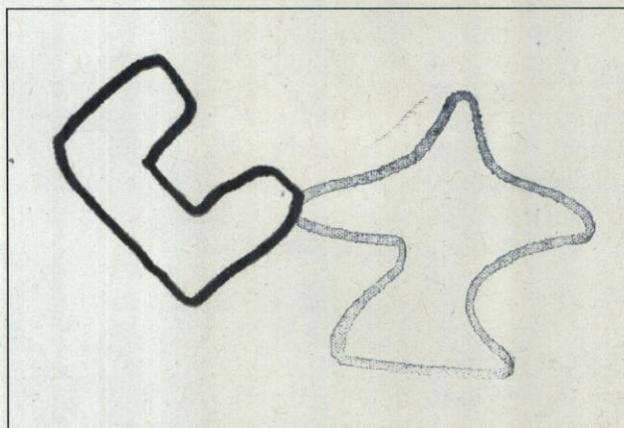

Il volume delle piante di diametro inferiore a 17,5 cm si stima essere il seguente .

Specie legnosa	Legname da opera presunto (m ³)	Combustibile Presunto(t)
Abete rosso	-	-
Abete bianco	-	-
Larice	-	1
Pino silvestre	-	-
Pino nero	-	-
Pino cembro	-	-
Faggio	-	-
Altre latifoglie	-	-
Querce	-	-
Castagno/Robinia	-	-
Carpino/Orniello	-	-
TOTALI	-	1

Il volume tariffario assegnato ammonta a **208 (di cui stanghe 2,22) m³**, di cui ai fini della ripresa della fustaia **206 m³**

La superficie totale interessata dal taglio ammonta ad ha **3,5** di cui - ha ai fini della ripresa del ceduo.

Mod.H1 – Progetto di taglio ordinario

- Restano escluse dal taglio tutte le piante resinose e le matricine dei turni precedenti non martellate, nonché numero /ha nuovi allievi segnati al fusto e alla radice con tinta di colore.
- Restano esclusi dal taglio pure tutti i polloni delle essenze di aventi a m dalla loro inserzione sulla ceppaia, un diametro inferiore ai cm.
- Nell'area percorsa dall'assegno sono state contrassegnate piante con una lettera P che andranno lasciate a corredo del bosco per motivi ambientali.
- Altre modalità di contrassegnatura:
- L'utilizzazione non potrà essere iniziata prima dell'avvenuta consegna del bosco alla ditta utilizzatrice da parte del proprietario. Di tale consegna andrà redatto apposito verbale.
- Il taglio delle piante, l'allestimento e l'esbosco degli assortimenti legnosi dovranno essere effettuati entro la data prevista dal verbale di consegna del lotto e comunque non oltre il 31/12/2017, data di scadenza del presente progetto.
- Per motivi di carattere ambientale legate alla presenza di le utilizzazioni dovranno essere sospese dal al
- L'accantonamento, ai sensi dell'art.91 bis della L.P.11 del 23 maggio 2007, viene calcolato in € 690,00 (seicentonovanta/00), pari al 10% del valore stimato del lotto**
- L'utilizzazione del legname e della legna deve essere in ogni caso eseguita nel rispetto del Capitolato d'Oneri adottato dall'Ente venditore, se attivato.
- Altre prescrizioni: **massima attenzione all'asbosco nei pressi della calcara. Massima attenzione al taglio verso la linea elettrica.**

STIMA PREZZO DI MACCHIATICO

Il prezzo di macchiatico del lotto viene stimato in Euro **46,00** al m³ per il legname ed Euro alla t per la legna, per un valore complessivo del lotto di euro 6900,00.
Il lotto è riferibile al parametro 3.

CARATTERIZZAZIONE DELL'INTERVENTO ⁽¹⁾

Area	Motivazioni	Formazione	Struttura /Governore	Trattamento	Superficie (ha)	Volume ⁽²⁾ (m ³ tar)
1	15	7	04	51	0,5	30
2	01	16	03	12	2	100
3	23	16	04	32	1	76
Totale					3,5	206

⁽¹⁾ = vedi codifica a pag. 4

⁽²⁾ = da valorizzare qualora le motivazioni siano riconducibili a perturbazioni naturali

Allegati:

<input checked="" type="checkbox"/>	Cartografia in scala 1:10.000 dell'area percorsa dal lotto con riporto del particellare forestale o fondiario.
<input checked="" type="checkbox"/>	n 1 Piedilista di cubatura (Mod.H3)
<input checked="" type="checkbox"/>	Scheda di sintesi (Mod.H4, solo per proprietà pianificate)
<input type="checkbox"/>	Studio di incidenza (solo per interventi soggetti a valutazione di incidenza)
<input type="checkbox"/>	Altro:

Luogo TRETTO

li 12/01/2022

 IL DIRETTORE DELL'UFFICIO
 - dott. Dario Butussi -
TIMBRO E FIRMA DEL TECNICO

ASSORTIMENTAZIONE STIMATA (valutazione fatta a soli fini statistici)

Specie legnosa	Totale legname da opera Presunto	Travame/Paleria grossa	Tronchi o tondo da sega	Altri assortimenti	Legna per uso energetico
Abete rosso	-	-	-	-	1
Abete bianco	-	-	-	-	-
Larice	99	80	19	-	16
Pino silvestre	47	-	35	12	9
Pino nero	4	-	4	-	1
Pino cembro	-	-	-	-	-
Faggio	-	-	-	-	-
Altre latifoglie	-	-	-	-	-
Querce	-	-	-	-	-
Castagno/Robinia	-	-	-	-	-
Carpino/Orniello	-	-	-	-	-
Totale	150	80	58	12	27

Totale legname da opera presunto= A+B+C; A= Legname da travatura; B= Bottoli, Tronchi da sega, Assortimento unico, Imballaggi, Bore; C= Punte e scarti, paleria, sottomisure, non assegnato;
 Legna per uso energetico=D (totale combustibile presunto: legna da ardere, cippato)

CODIFICA CARATTERIZZAZIONE DELL'INTERVENTO


MOTIVAZIONI	FORMAZIONI	STRUTTURA/GOVERNO	TRATTAMENTI
01.UTILIZZ.ORDINARIA	01.LECCETA	01. NOVELLETO	11. SFOLLAMENTO
02.INTERV.COLTURALE	02.ORNO-OSTRIO-QUERCETO	02. SPESSINA	12. DIRADAMENTO
03.MIGLIORAMENTO AMB.	03.QUERCO-CARPINETO	03. PERTICAIA	
PERTURBAZ. ANTROPICHE	04.ROVERETO-CASTAGNETO-ROBINIETO	04. ADULTO	21. TAGLIO DI CURAZIONE
11.TRASF.AGRARIA	05.ACERO-FRASSINETO-TIGLIETO	05. MATURO	22. DIRADO SELETTIVO
12.ESPANS. INSEDIAMENTI	06.FORMAZIONI TRANSITORIE	06. STRAMATURO	
13.IMPIANTI E PISTE DA SCI	07.PINETA DI PINO SILVESTRE	07. BIPLANO	31. TAGLIO A FESSURE
14.REALIZZ.STRADE O RETI	08.PINETA DI PINO NERO	08. MULTIPLANO	32. TAGLIO A BUCHE
15.MANUT.STRADE O RETI	09.FAGGETA	09. GOVERNO MISTO	
16. MANUTENZIONE ALVEI	10.ABIETETO	10. CEDUO A REGIME	41. T.SUCC. PERFEZ.
17.ALTR PERT.ANTROPICHE	11.MUGHETA	11. CEDUO DA CONVERTIRE	
PERTURBAZIONI NATURALI	12.ONTANETA	12. CEDUO IN CONVERSIONE	51. TAGLIO DI SGOMBERO
21.INCENDI	13.PECCETA ALTOMONT. O SUBALPINA	13. CEDUO FUORI TURNO	52. TAGLIO MARGINALE
22.SCHIANTI DA VENTO	14.PECCETA MONTANA O SECONDARIA		61. CEDUO MATRICINATO
23.SCHIANTI DA NEVE	15.LARICI CEMBRETA		62. CEDUO SEMPLICE
24.VALANGHE	16.LARICETO SECONDARIO		63. CEDUO A STERZO
25.FRANE			
26.BOSTRICO			71. CONV. A FUSTAIA
27.ALTR PATOLOGIE			72. CONV. A CEDUO
28.ALTR PERT. NATURALI			81. TAGLIO A RASO

Mod.H3 – Piedilista di contrassegnatura

PROPRIETÀ		451/2022/1/1	DATA CONTRASSEGNAZIONE		04/01/2022		LOTTO		1	ANNO		2022						
PARTICELLA N.		3	PROPRIETÀ		COMUNE DI VALLELAGHI		COD.PIANO		451	PIANO		FRAZIONE DI VEZZANO						
SPECIE	Diam.	cl.	Abete rosso		Abete bianco		Larice		Pino cembro		Faggio		Pino nero		Altre latifoglie		TOTALI	
cm.			tariffa	7	tariffa	n.piante	volume	tariffa	n.piante	volume	tariffa	n.piante	volume	tariffa	n.piante	volume	n.piante	volume
			n.piante	mc.	n.piante	mc.	mc.	n.piante	mc.	n.piante	mc.	n.piante	mc.	n.piante	mc.	n.piante	mc.	mc.
15	0		-	-	22	1,9	0,15	2	-	-	-	2	0,17	-	-	-	26	2,22
20	1		-	-	64	12,03	3,94	22	-	-	-	1	0,19	-	-	-	87	16,16
25	2		-	-	85	28,08	11,86	35	-	-	-	1	0,36	-	-	-	121	40,3
30	3		-	-	76	38,87	28,18	51	-	-	-	1	0,57	-	-	-	128	67,62
35	4		-	-	46	33,48	16,36	20	-	-	-	2	1,66	-	-	-	68	51,5
40	5		1	1,15	16	15,61	5,66	5	-	-	-	1	1,13	-	-	-	23	23,55
45	6		-	-	3	3,75	1,49	1	-	-	-	1	1,46	-	-	-	5	6,7
50	7		-	-	-	-	-	-	-	-	-	-	-	-	-	-	0	0
55	8		-	-	-	-	-	-	-	-	-	-	-	-	-	-	0	0
60	9		-	-	-	-	-	-	-	-	-	-	-	-	-	-	0	0
65	10		-	-	-	-	-	-	-	-	-	-	-	-	-	-	0	0
70	11		-	-	-	-	-	-	-	-	-	-	-	-	-	-	0	0
75	12		-	-	-	-	-	-	-	-	-	-	-	-	-	-	0	0
80	13		-	-	-	-	-	-	-	-	-	-	-	-	-	-	0	0
85	14		-	-	-	-	-	-	-	-	-	-	-	-	-	-	0	0
TOTALE			1	1,15	-	-	67,64	312	136	133,72	9	5,54	-	-	458	208		



1:10000

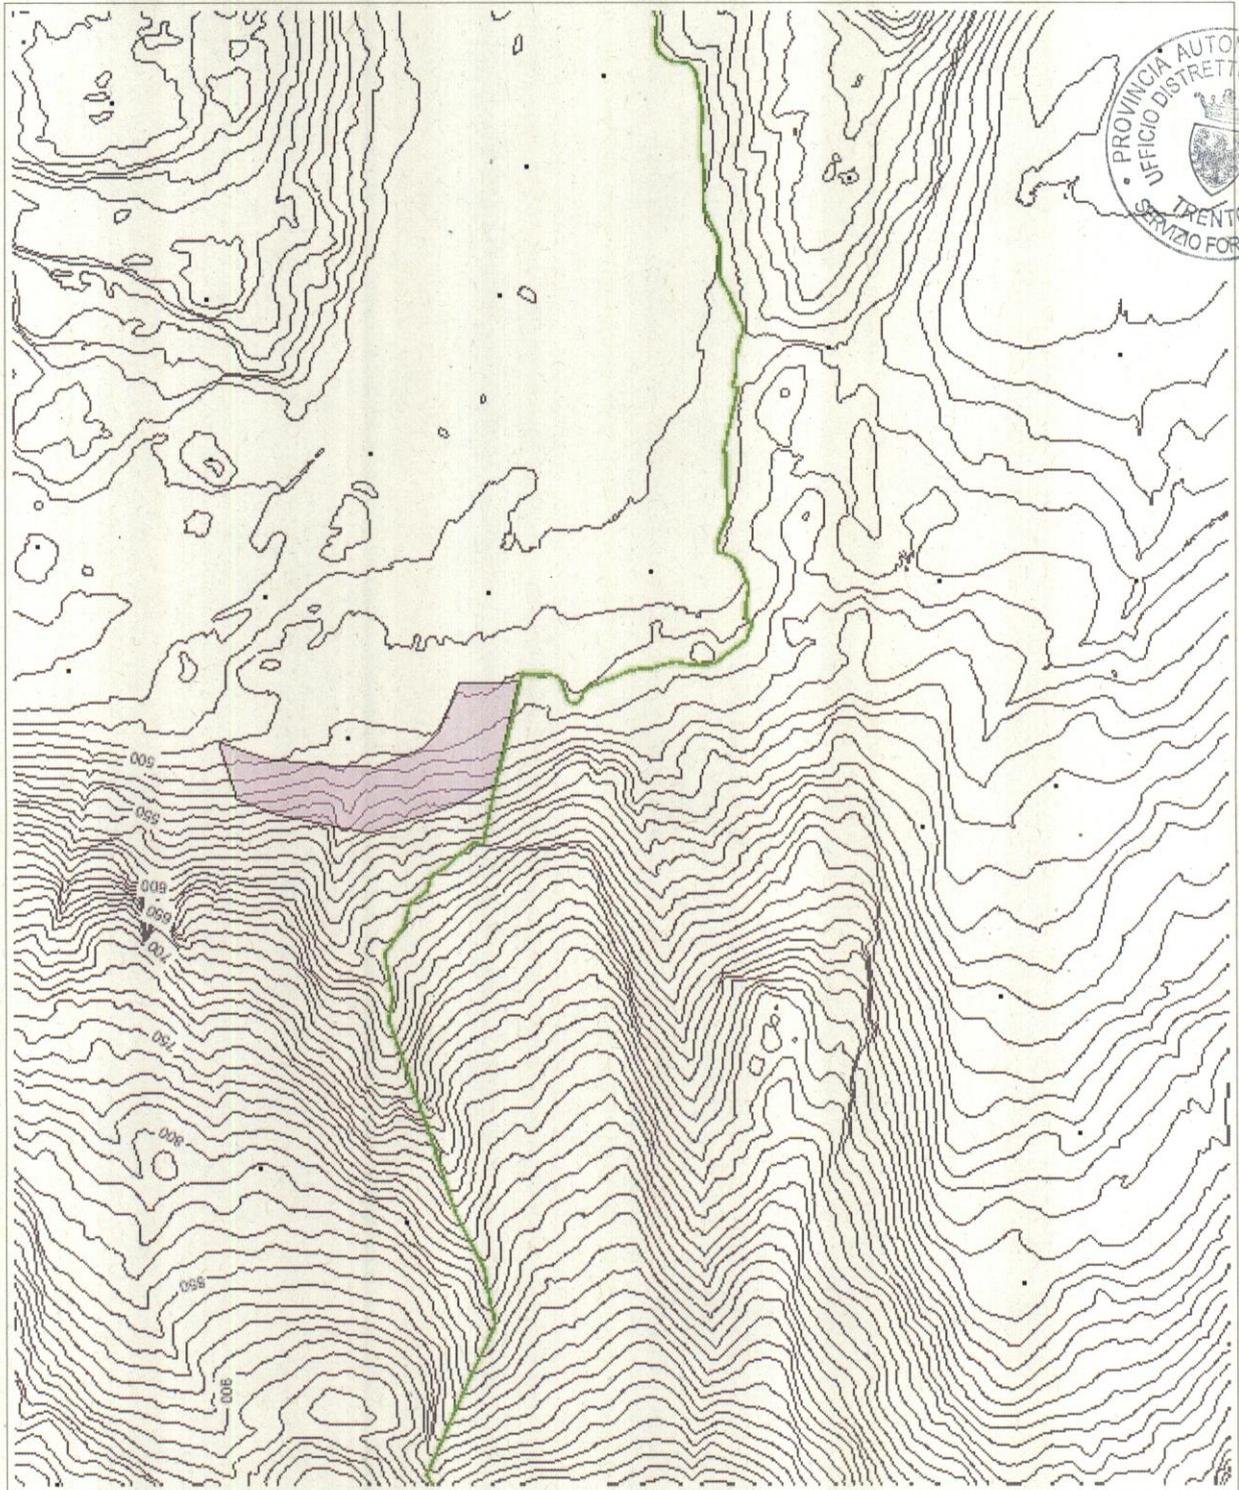

	voce	formula	u.m.	progetto di taglio/ allegato tecnico n. 451/2022/01
1	Volume tariffario		m ³	208
2	coeff. Ramosità			1,15
3	Volume dendrometrico (comprensivo della ramaglia)	1 x 2	m ³	239
4	coeff. Resa standard		%	75%
5	Volume netto commerciale	1 x 4	m ³	156
6	coeff. Sterico		mst/m ³	2,8
7	Peso per unità di volume (materiale fresco)		t/mst	0,28
8	Volume cippato minimo (da aggiungere alla voce 5)	(3-5) x 6	mst	233
9	Peso cippato minimo (materiale fresco)	8 x 7	t	65
10	Volume cippato massimo (nel caso tutto il materiale sia destinato a cippato)	3 x 6	mst	670
11	Peso cippato massimo (materiale fresco)	10 x 7	t	188

